


Straßenbauliche Darstellung MA28, 521/2018-C u. 189/2020-A

Grundlage: Mehrzweckkarte Wien  
 Weiterverwendung im Rahmen der Nutzungsbeschränkung  
 nur mit Genehmigung der MA41-Stadtvermessung

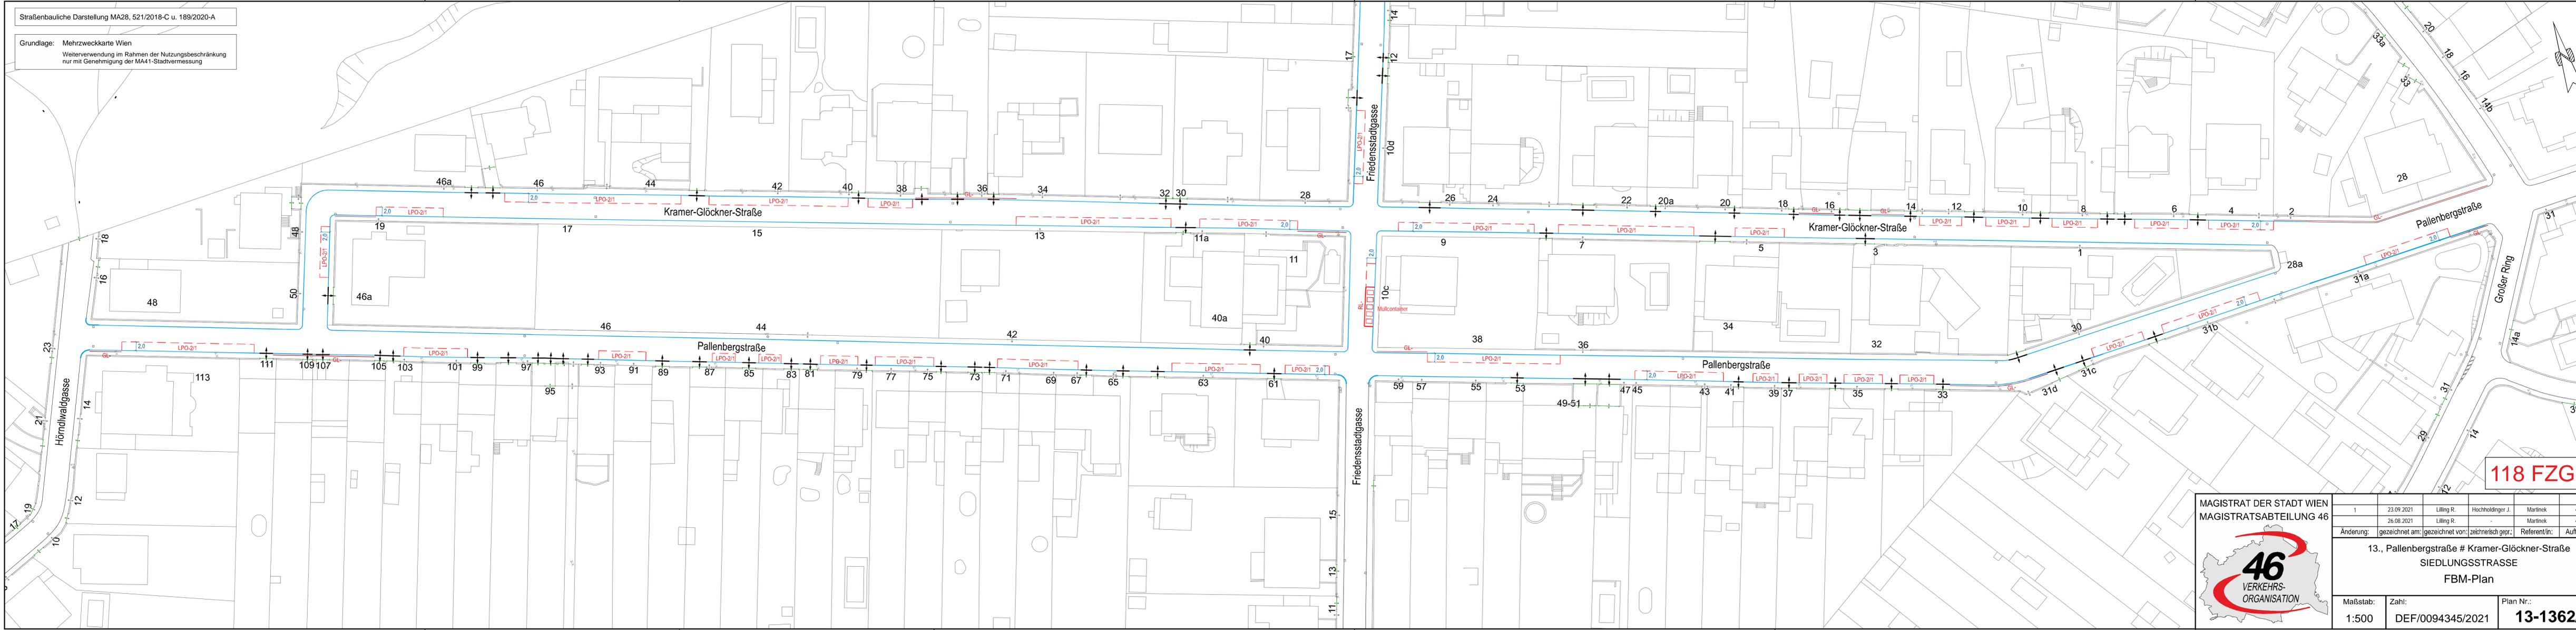

**118 FZGE.**



1	23.09.2021	Lilling R.	Hochholdinger J.	Martinek	45373
	26.08.2021	Lilling R.		Martinek	45129
Änderung: gezeichnet am: gezeichnet von: zeichnerisch gepr.: Referent/in: Auftrags-ID:					
13., Pallenbergstraße # Kramer-Glöckner-Straße SIEDLUNGSSTRASSE FBM-Plan					
Maßstab:	Zahl:	Plan Nr.:			
1:500	DEF/0094345/2021	<b>13-1362/1</b>			