



Grundlage: Mehrzweckkarte Wien
 Weiterverwendung im Rahmen der Nutzungsbeschränkung
 nur mit Genehmigung der MA41-Stadtvermessung

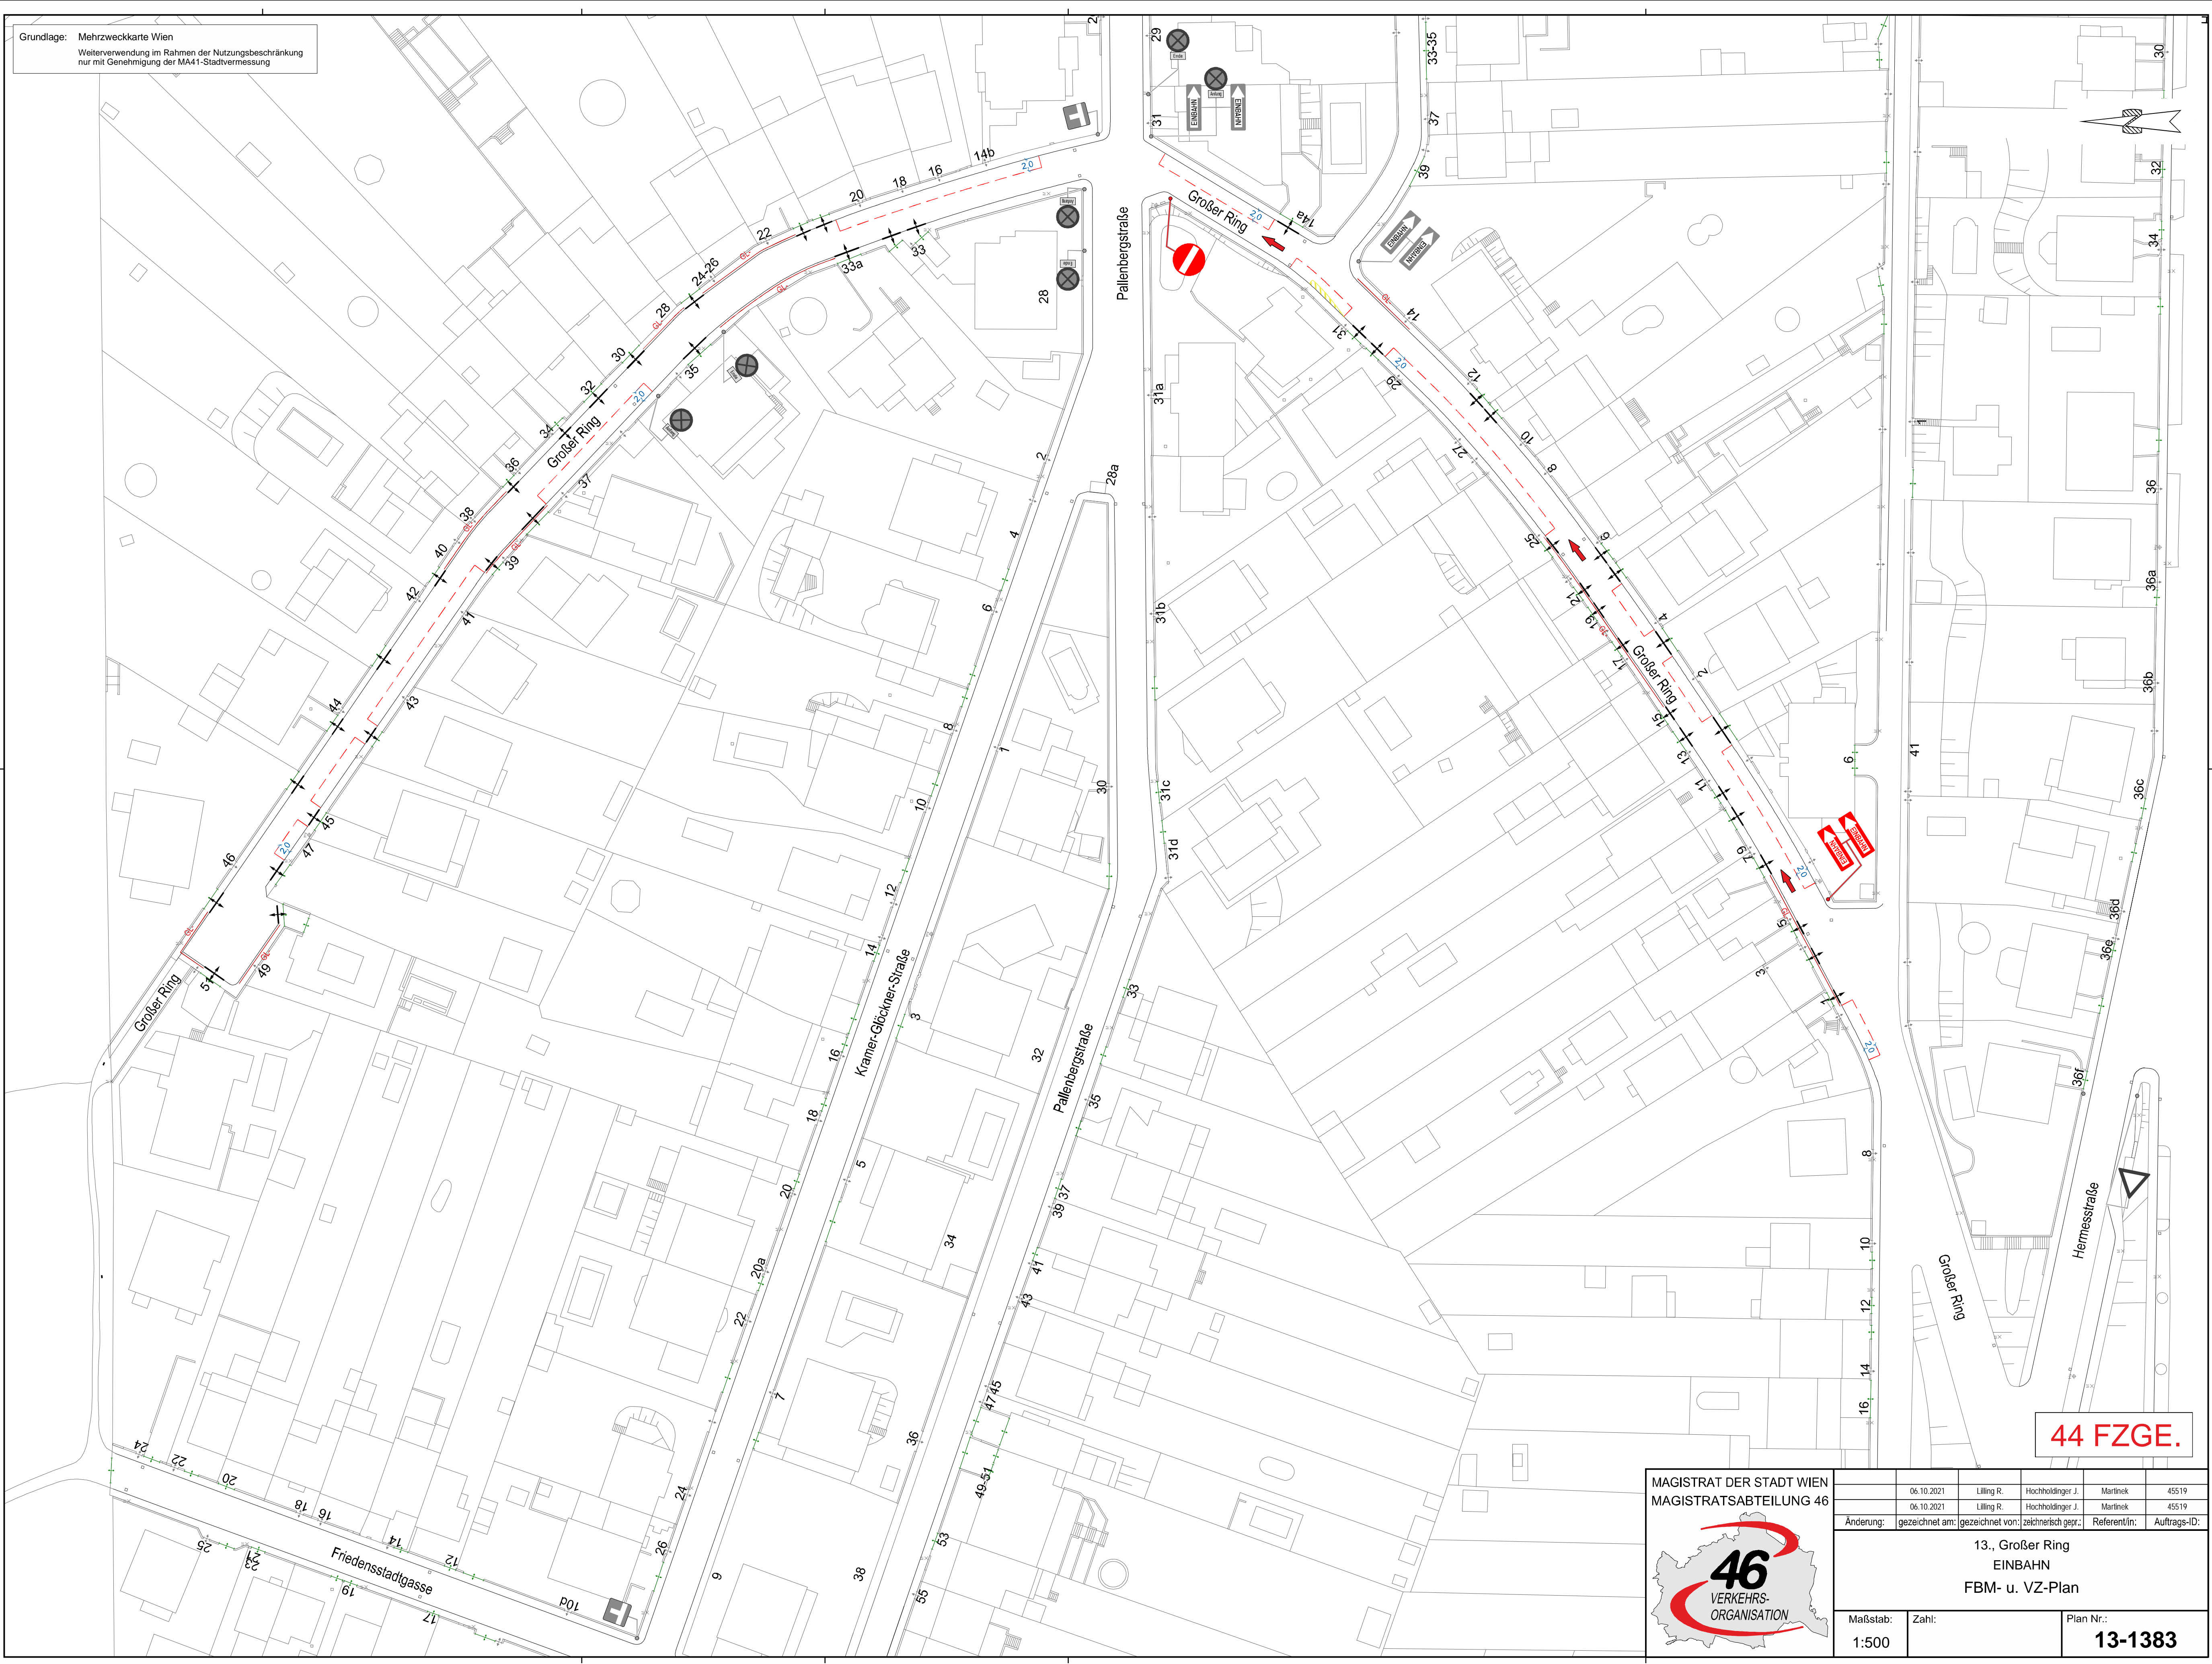

44 FZGE.

	MAGISTRAT DER STADT WIEN MAGISTRATSABTEILUNG 46					
	06.10.2021	Lilling R.	Hochholdinger J.	Marinek	45519	
06.10.2021	Lilling R.	Hochholdinger J.	Marinek	45519		
Änderung:		gezeichnet am:	gezeichnet von:	zeichnerisch gepr.:	Referent/in:	Auftrags-ID:
13., Großer Ring EINBAHN FBM- u. VZ-Plan						
Maßstab:	Zahl:	Plan Nr.:				
1:500		13-1383				