


Grundlage: Mehrzweckkarte Wien  
 Weiterverwendung im Rahmen der Nutzungsbeschränkung  
 nur mit Genehmigung der MA41-Stadtvermessung

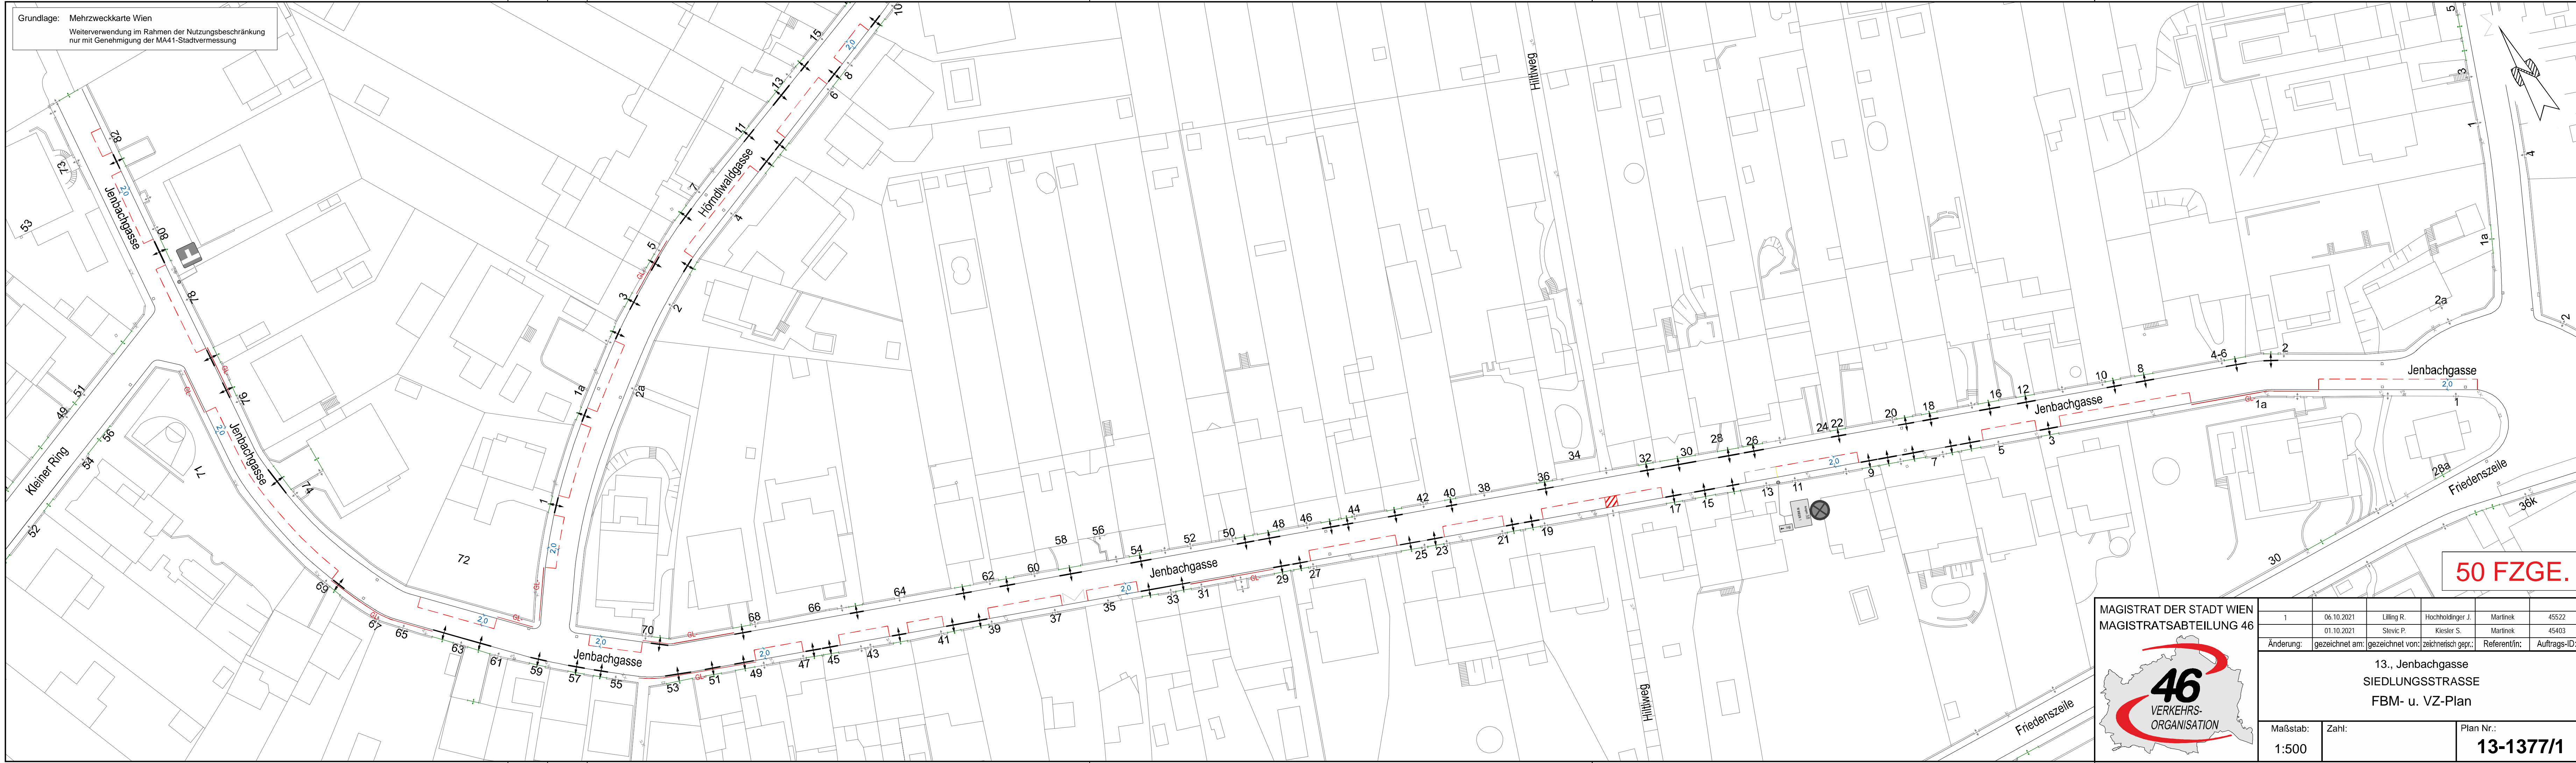

MAGISTRAT DER STADT WIEN  
 MAGISTRATSABTEILUNG 46

1	06.10.2021	Lilling R.	Hochholdinger J.	Martinek	45522
	01.10.2021	Slevic P.	Kiesler S.	Martinek	45403
Änderung:	gezeichnet am:	gezeichnet von:	zeichnerisch gepr.:	Referent/in:	Auftrags-ID:
13., Jenbachgasse SIEDLUNGSSTRASSE FBM- u. VZ-Plan					
Maßstab:	Zahl:	Plan Nr.:			
1:500		<b>13-1377/1</b>			