



Straßenbauliche Darstellung MA28, 520/2018-B
 Grundlage: Mehrzweckkarte Wien
 Weiterverwendung im Rahmen der Nutzungsbeschränkung
 nur mit Genehmigung der MA41-Stadtvermessung

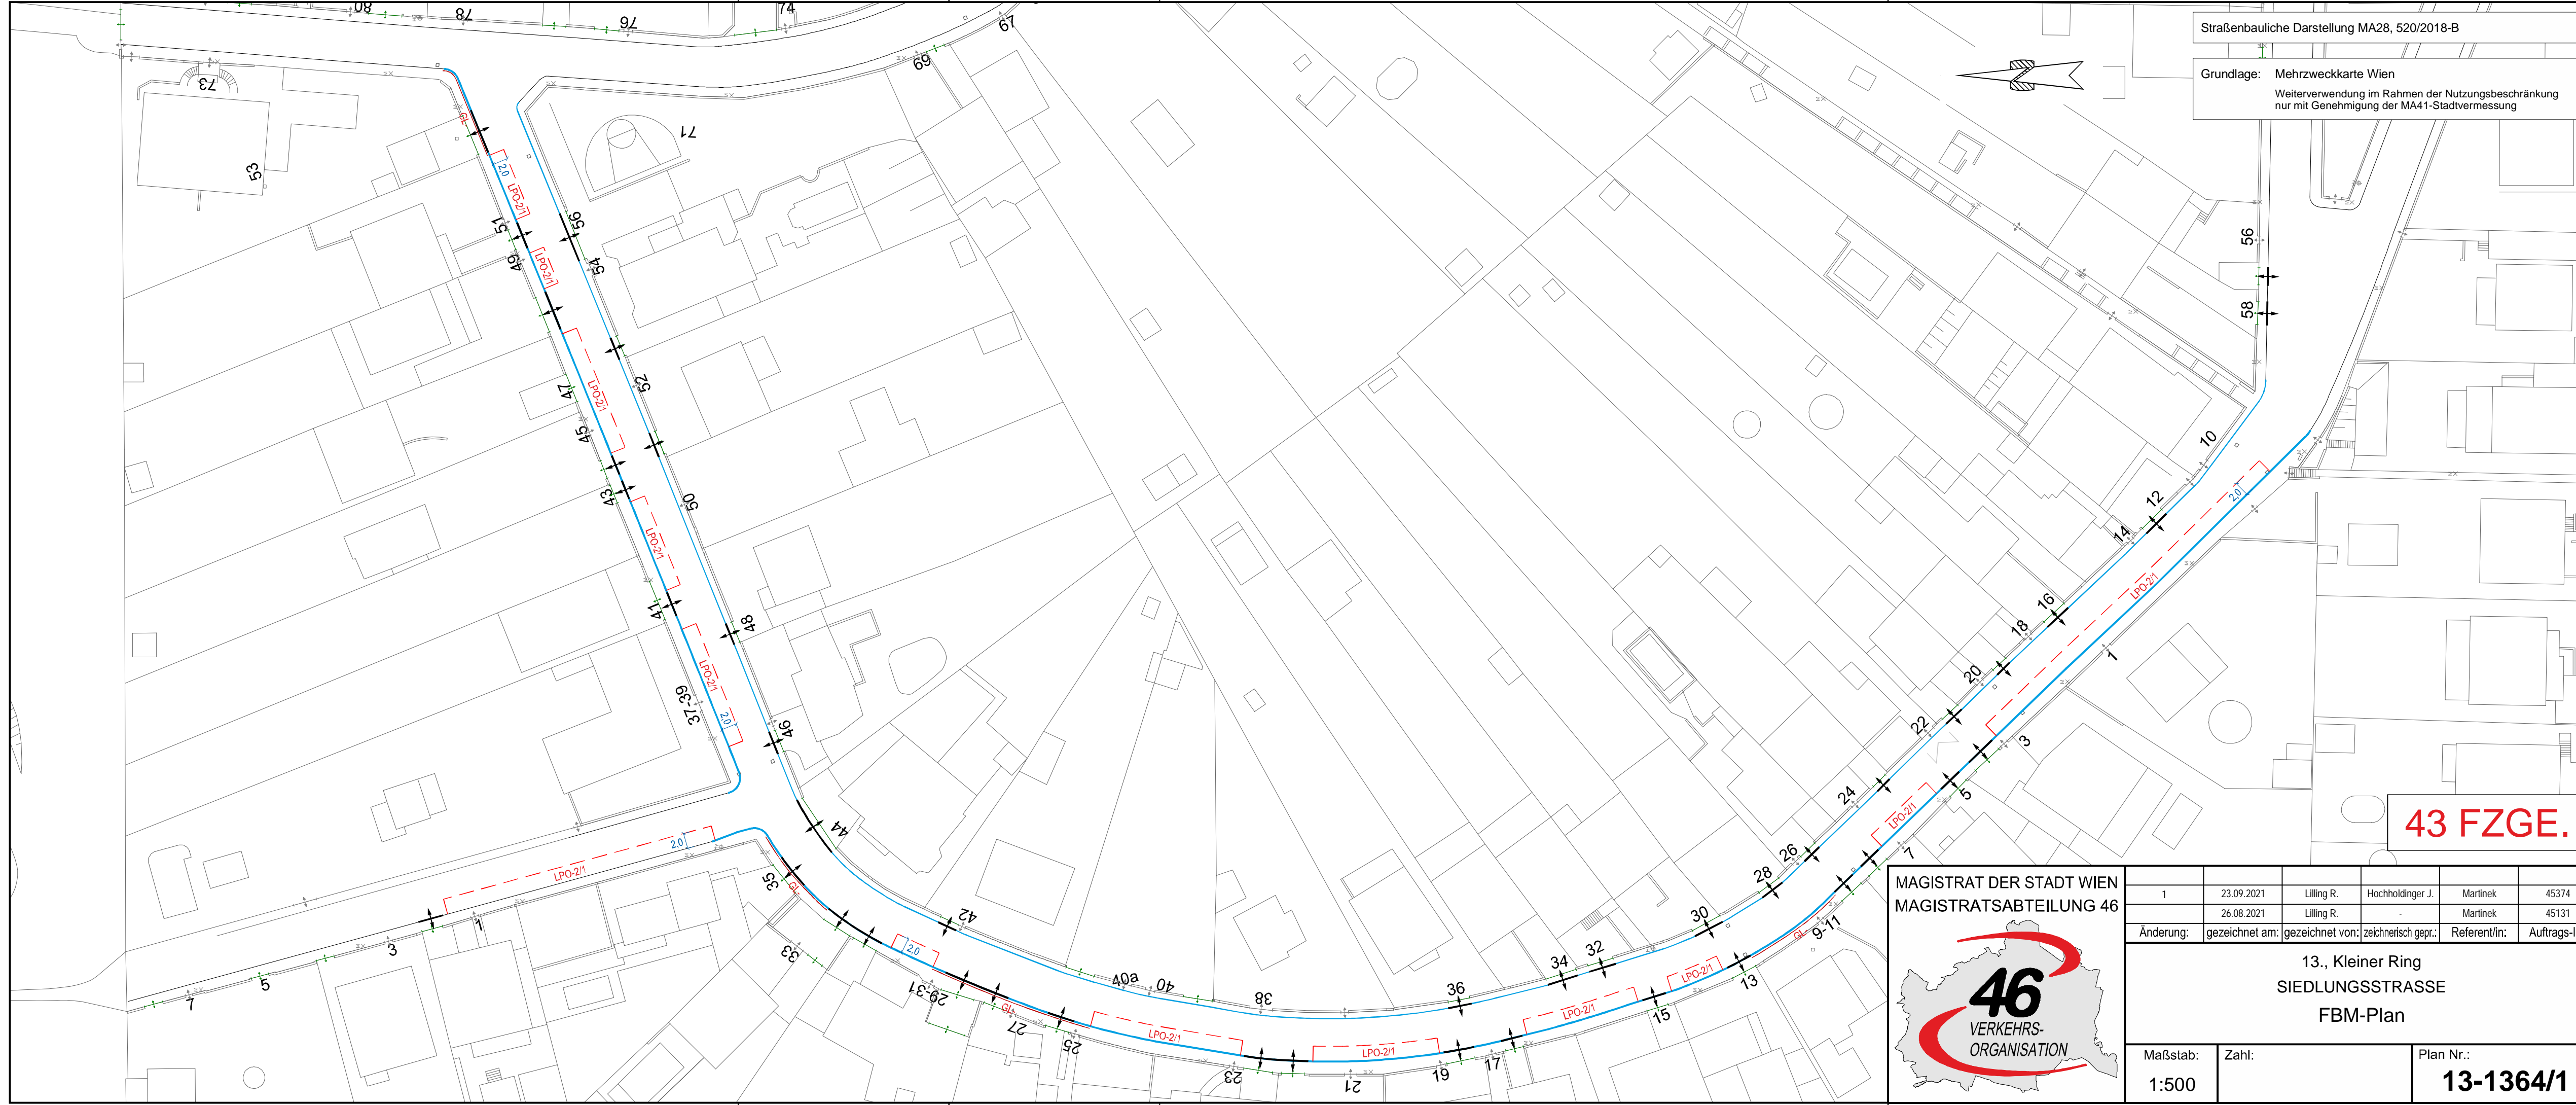

43 FZGE.

MAGISTRAT DER STADT WIEN
 MAGISTRATSABTEILUNG 46

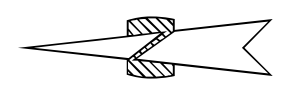

1	23.09.2021	Lilling R.	Hochholdering J.	Martinek	45374
	26.08.2021	Lilling R.	-	Martinek	45131
Änderung:	gezeichnet am:	gezeichnet von:	zeichnerisch gepr.:	Referent/in:	Auftrags-ID:
13., Kleiner Ring SIEDLUNGSSTRASSE FBM-Plan					
Maßstab:	Zahl:	Plan Nr.:			
1:500		13-1364/1			